


# JESSE BOYD

SC-0030

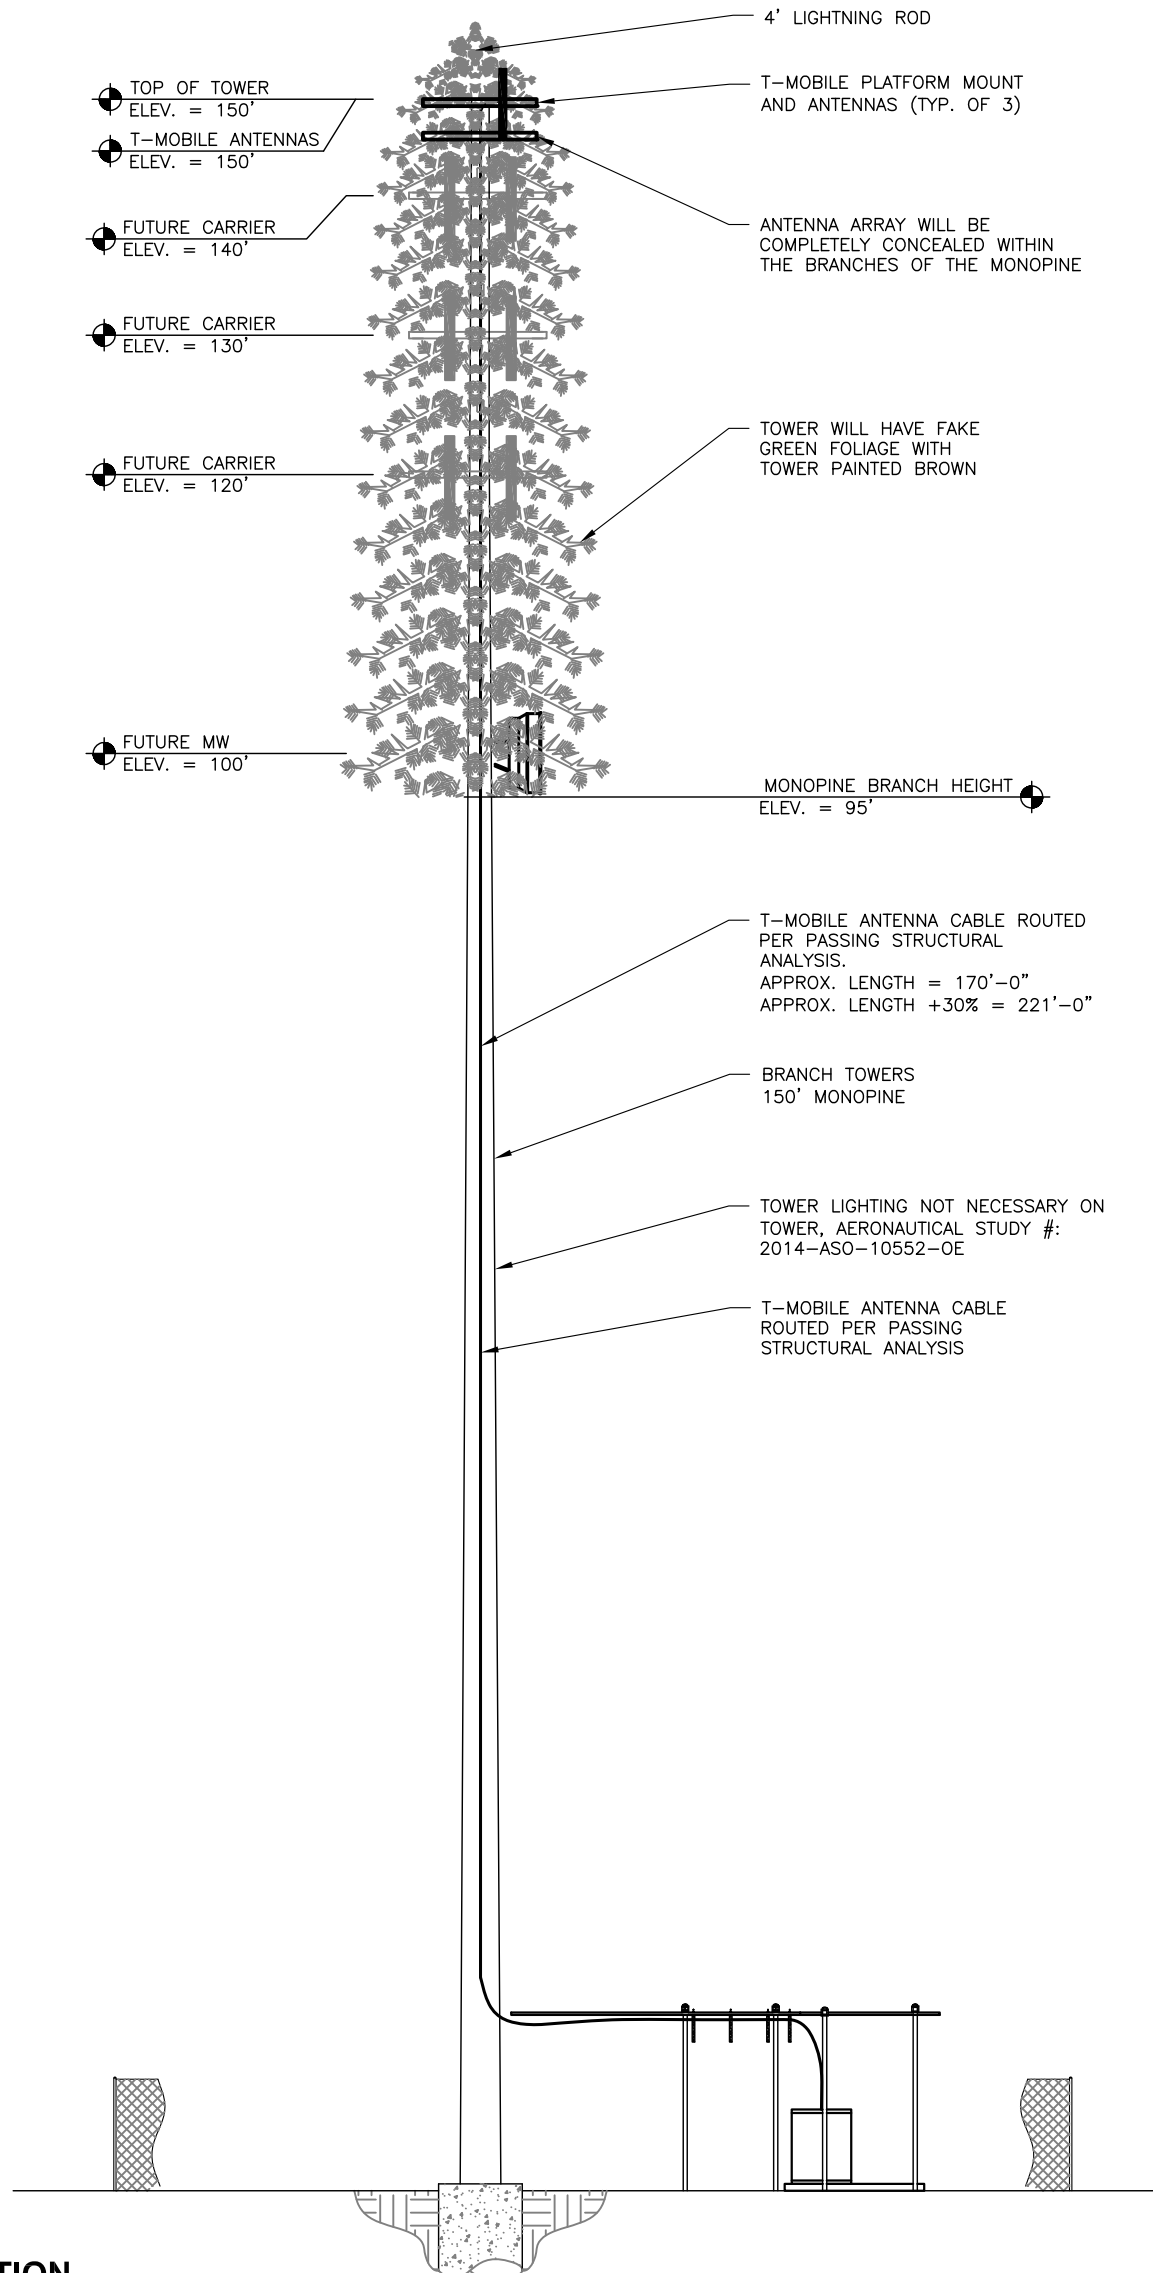

**1** TOWER ELEVATION  
SCALE: N.T.S.