JESSE BOYD

SC-0030

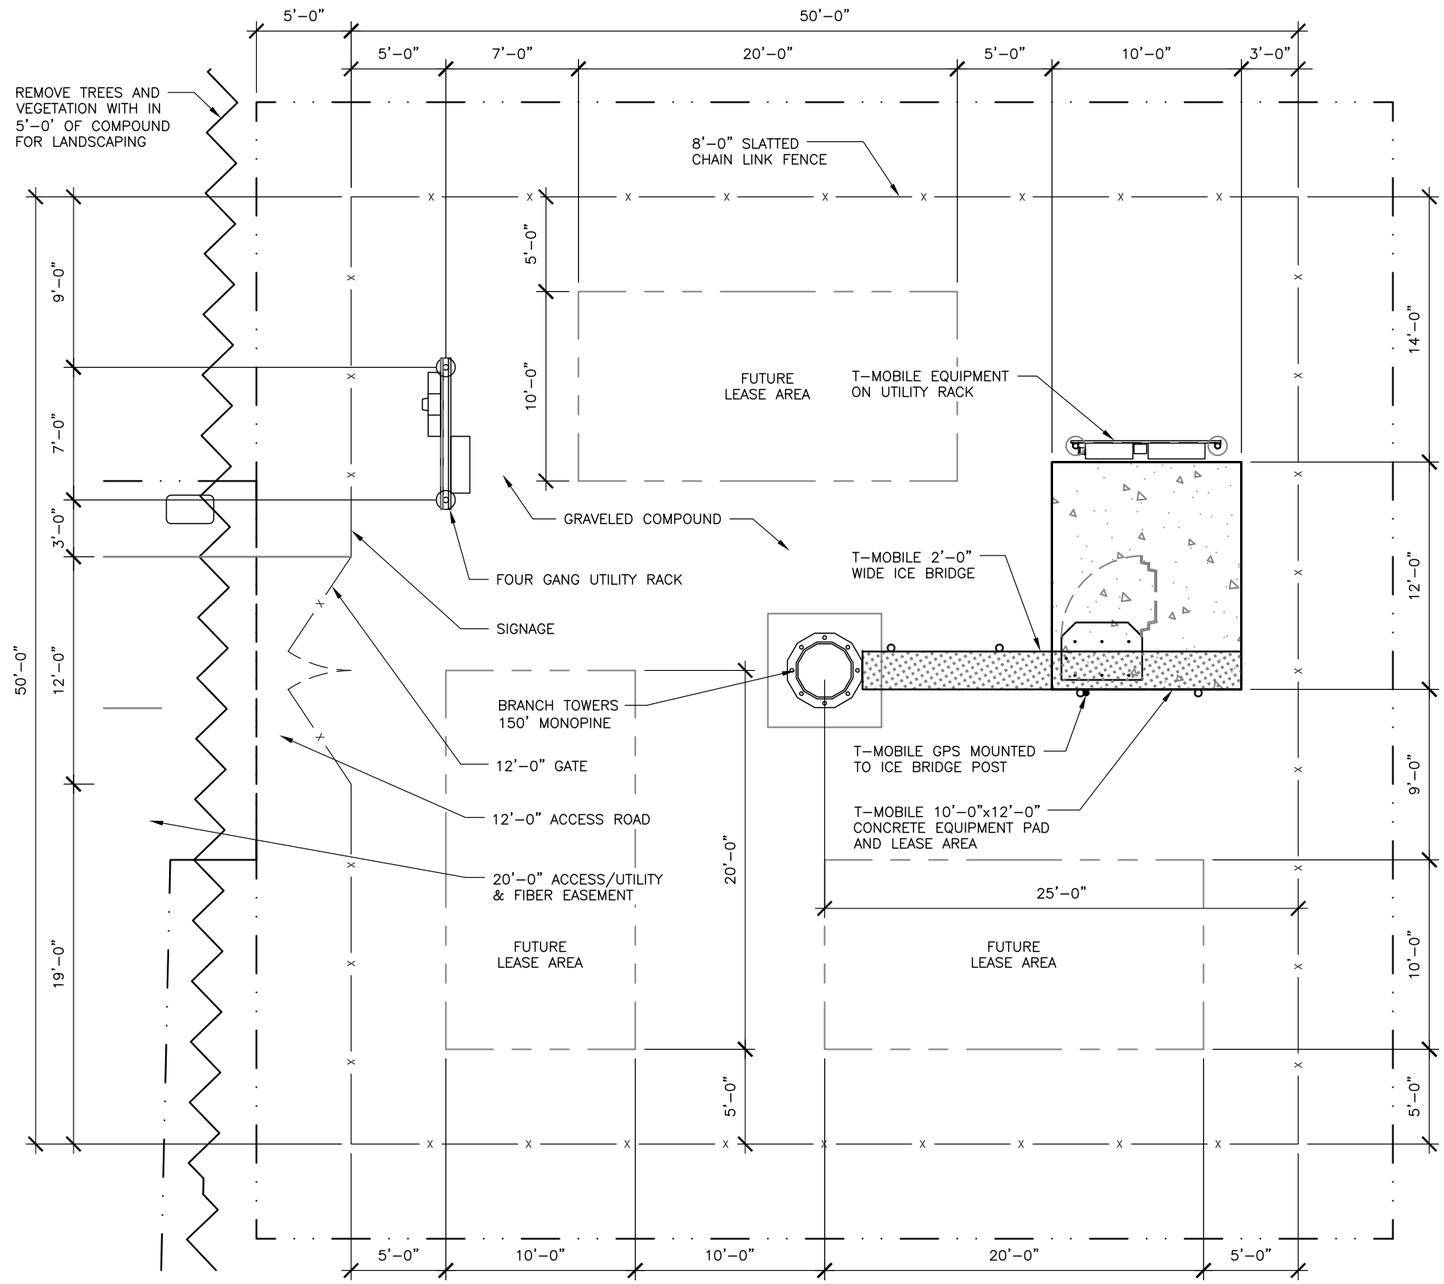

TRUE NORTH
(7.42° W)
MAG

1 COMPOUND PLAN

SCALE: 0' 5' 10' 20' 30'